


PIANTA PIANO SOFFITTE - 05/03/2024 - SCALA 1:50



LATO STRADA

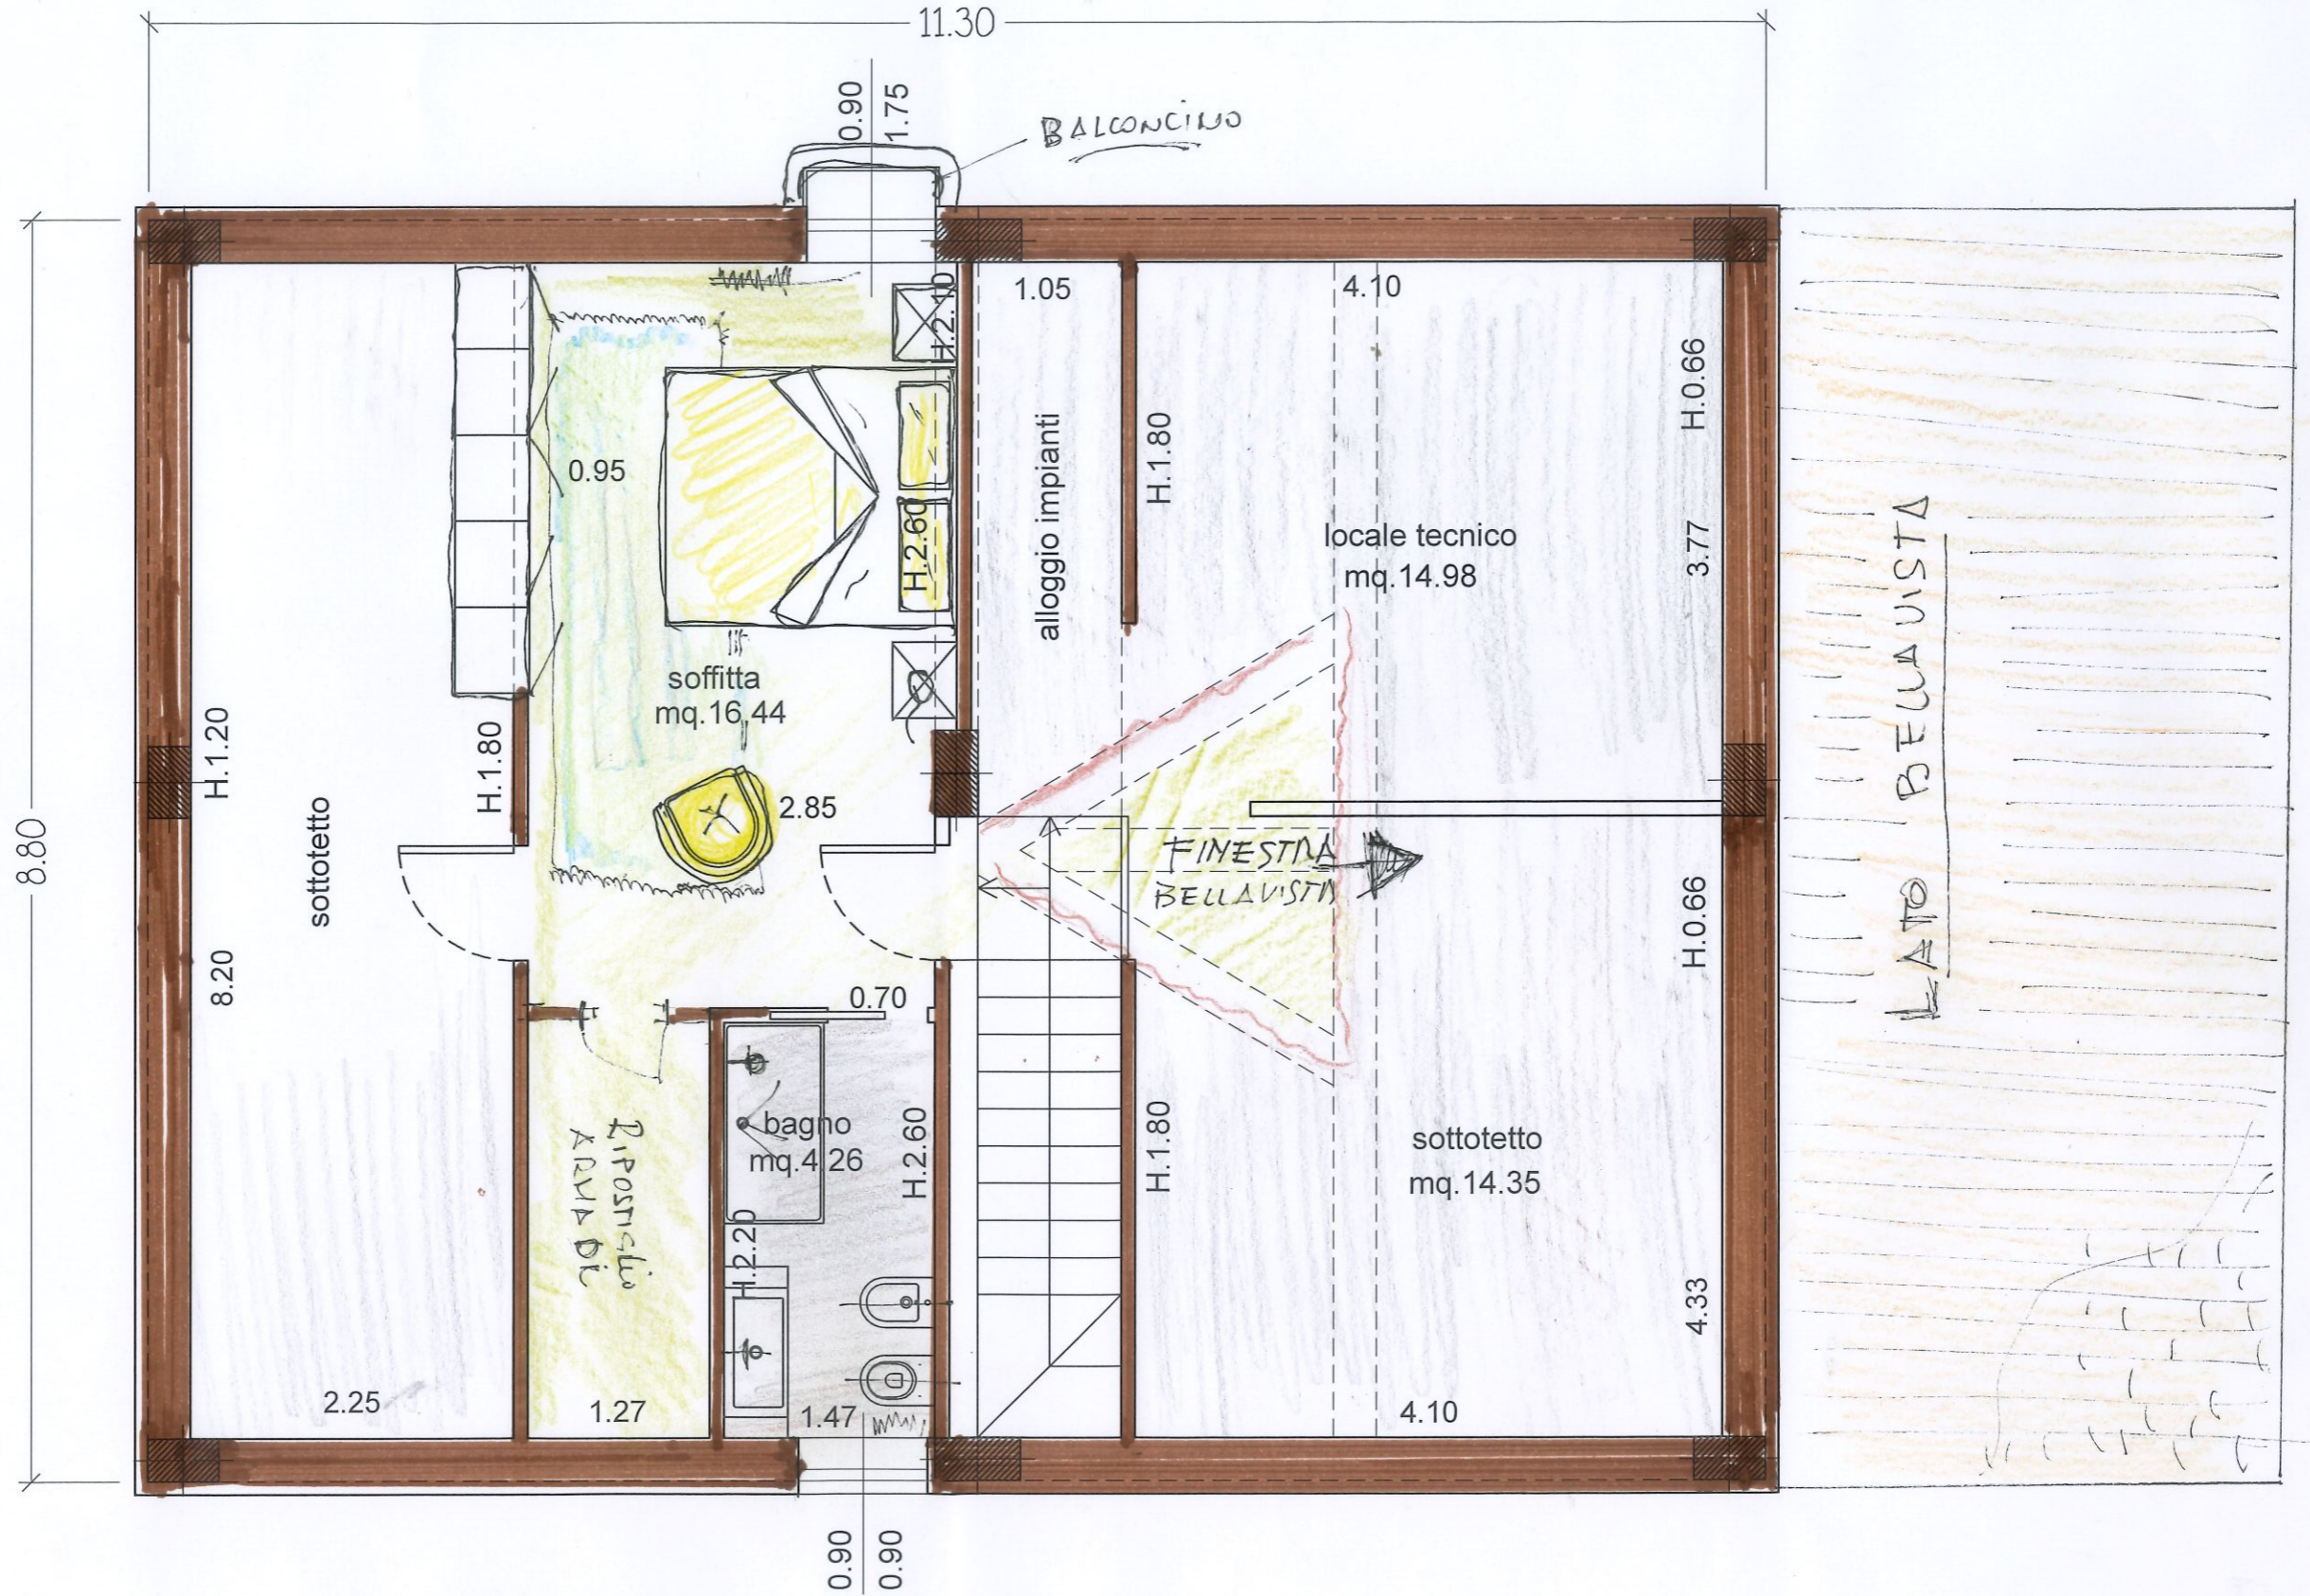

LATO BELLAVISTA