



PIANO TERRA

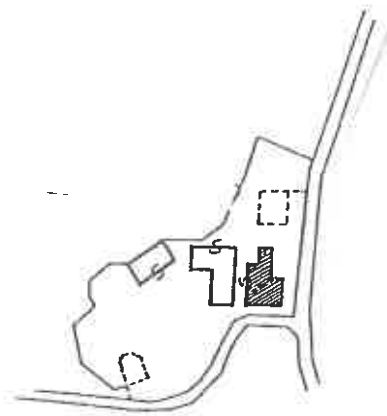

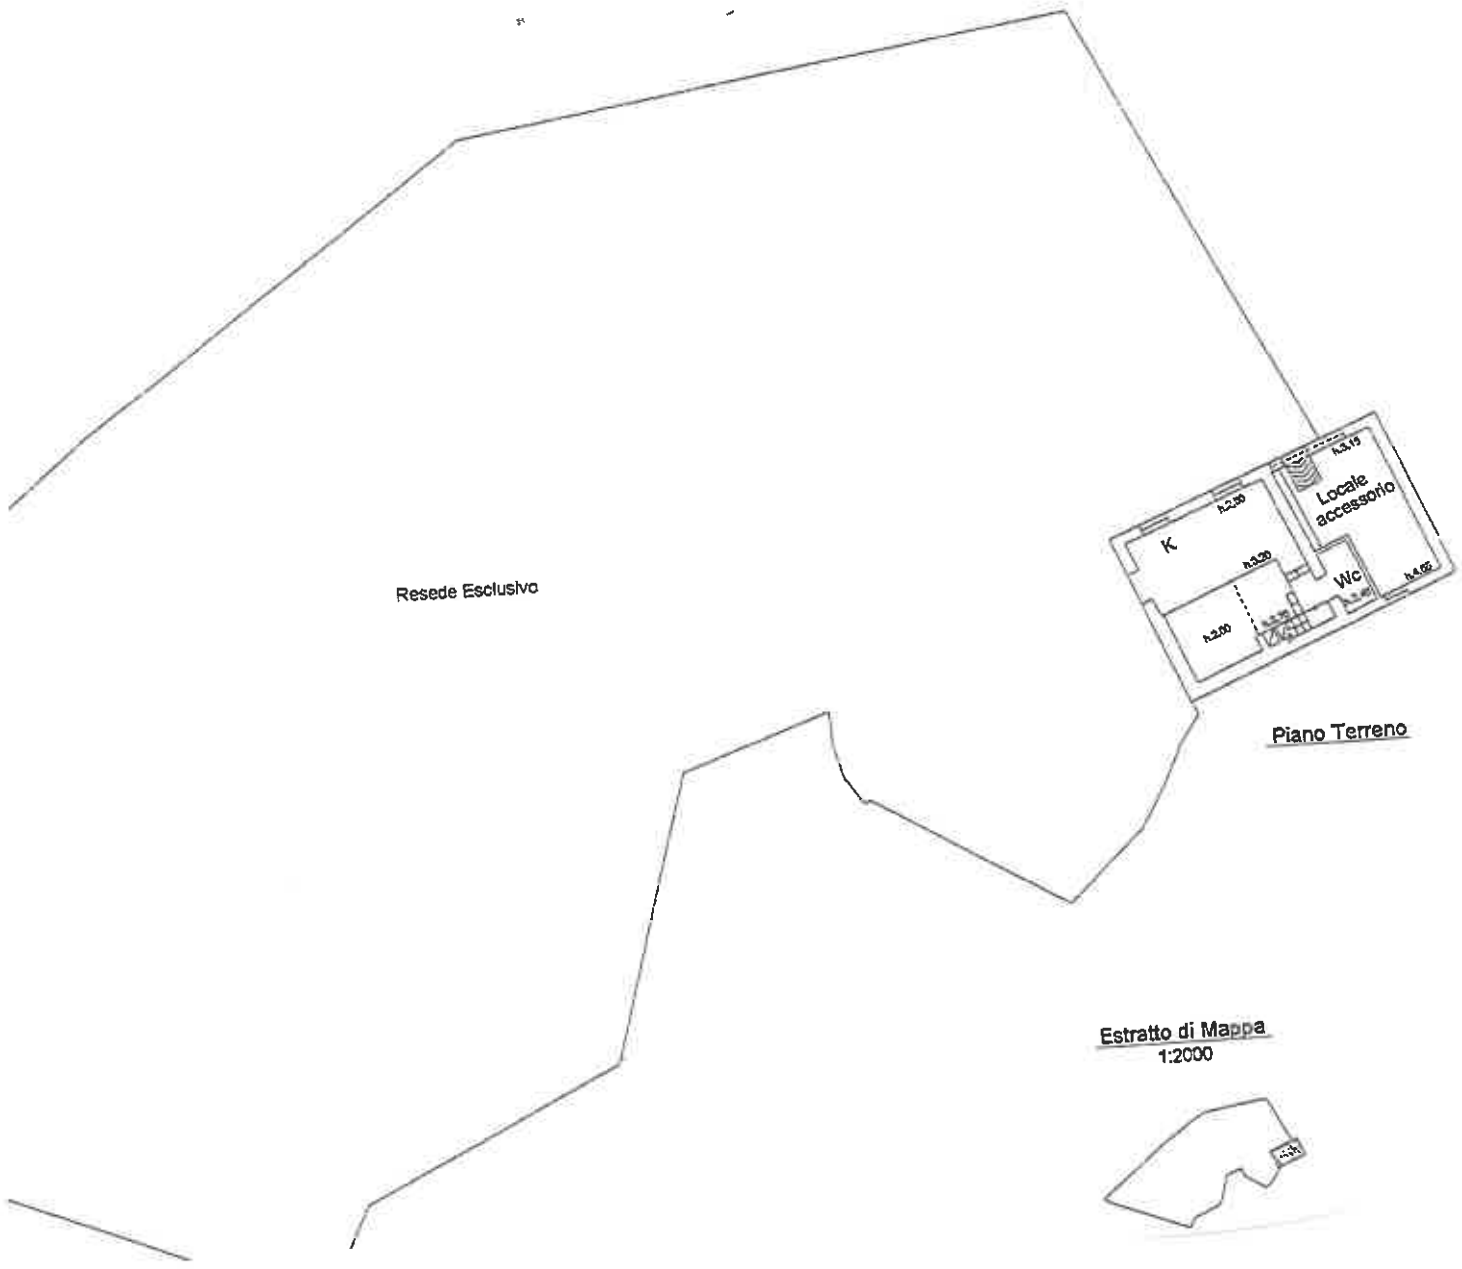

Resede Esclusivo

Piano Terreno

Estratto di Mappa
1:2000

